
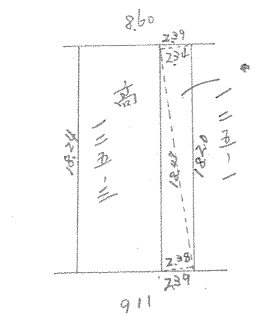


係長	測量士	係


(分 筆 後)
 確定面積平面図 $S = \frac{1}{\dots}$

ブロック番号 28 号


新地 町 丁目
 名 6
 年 月 日

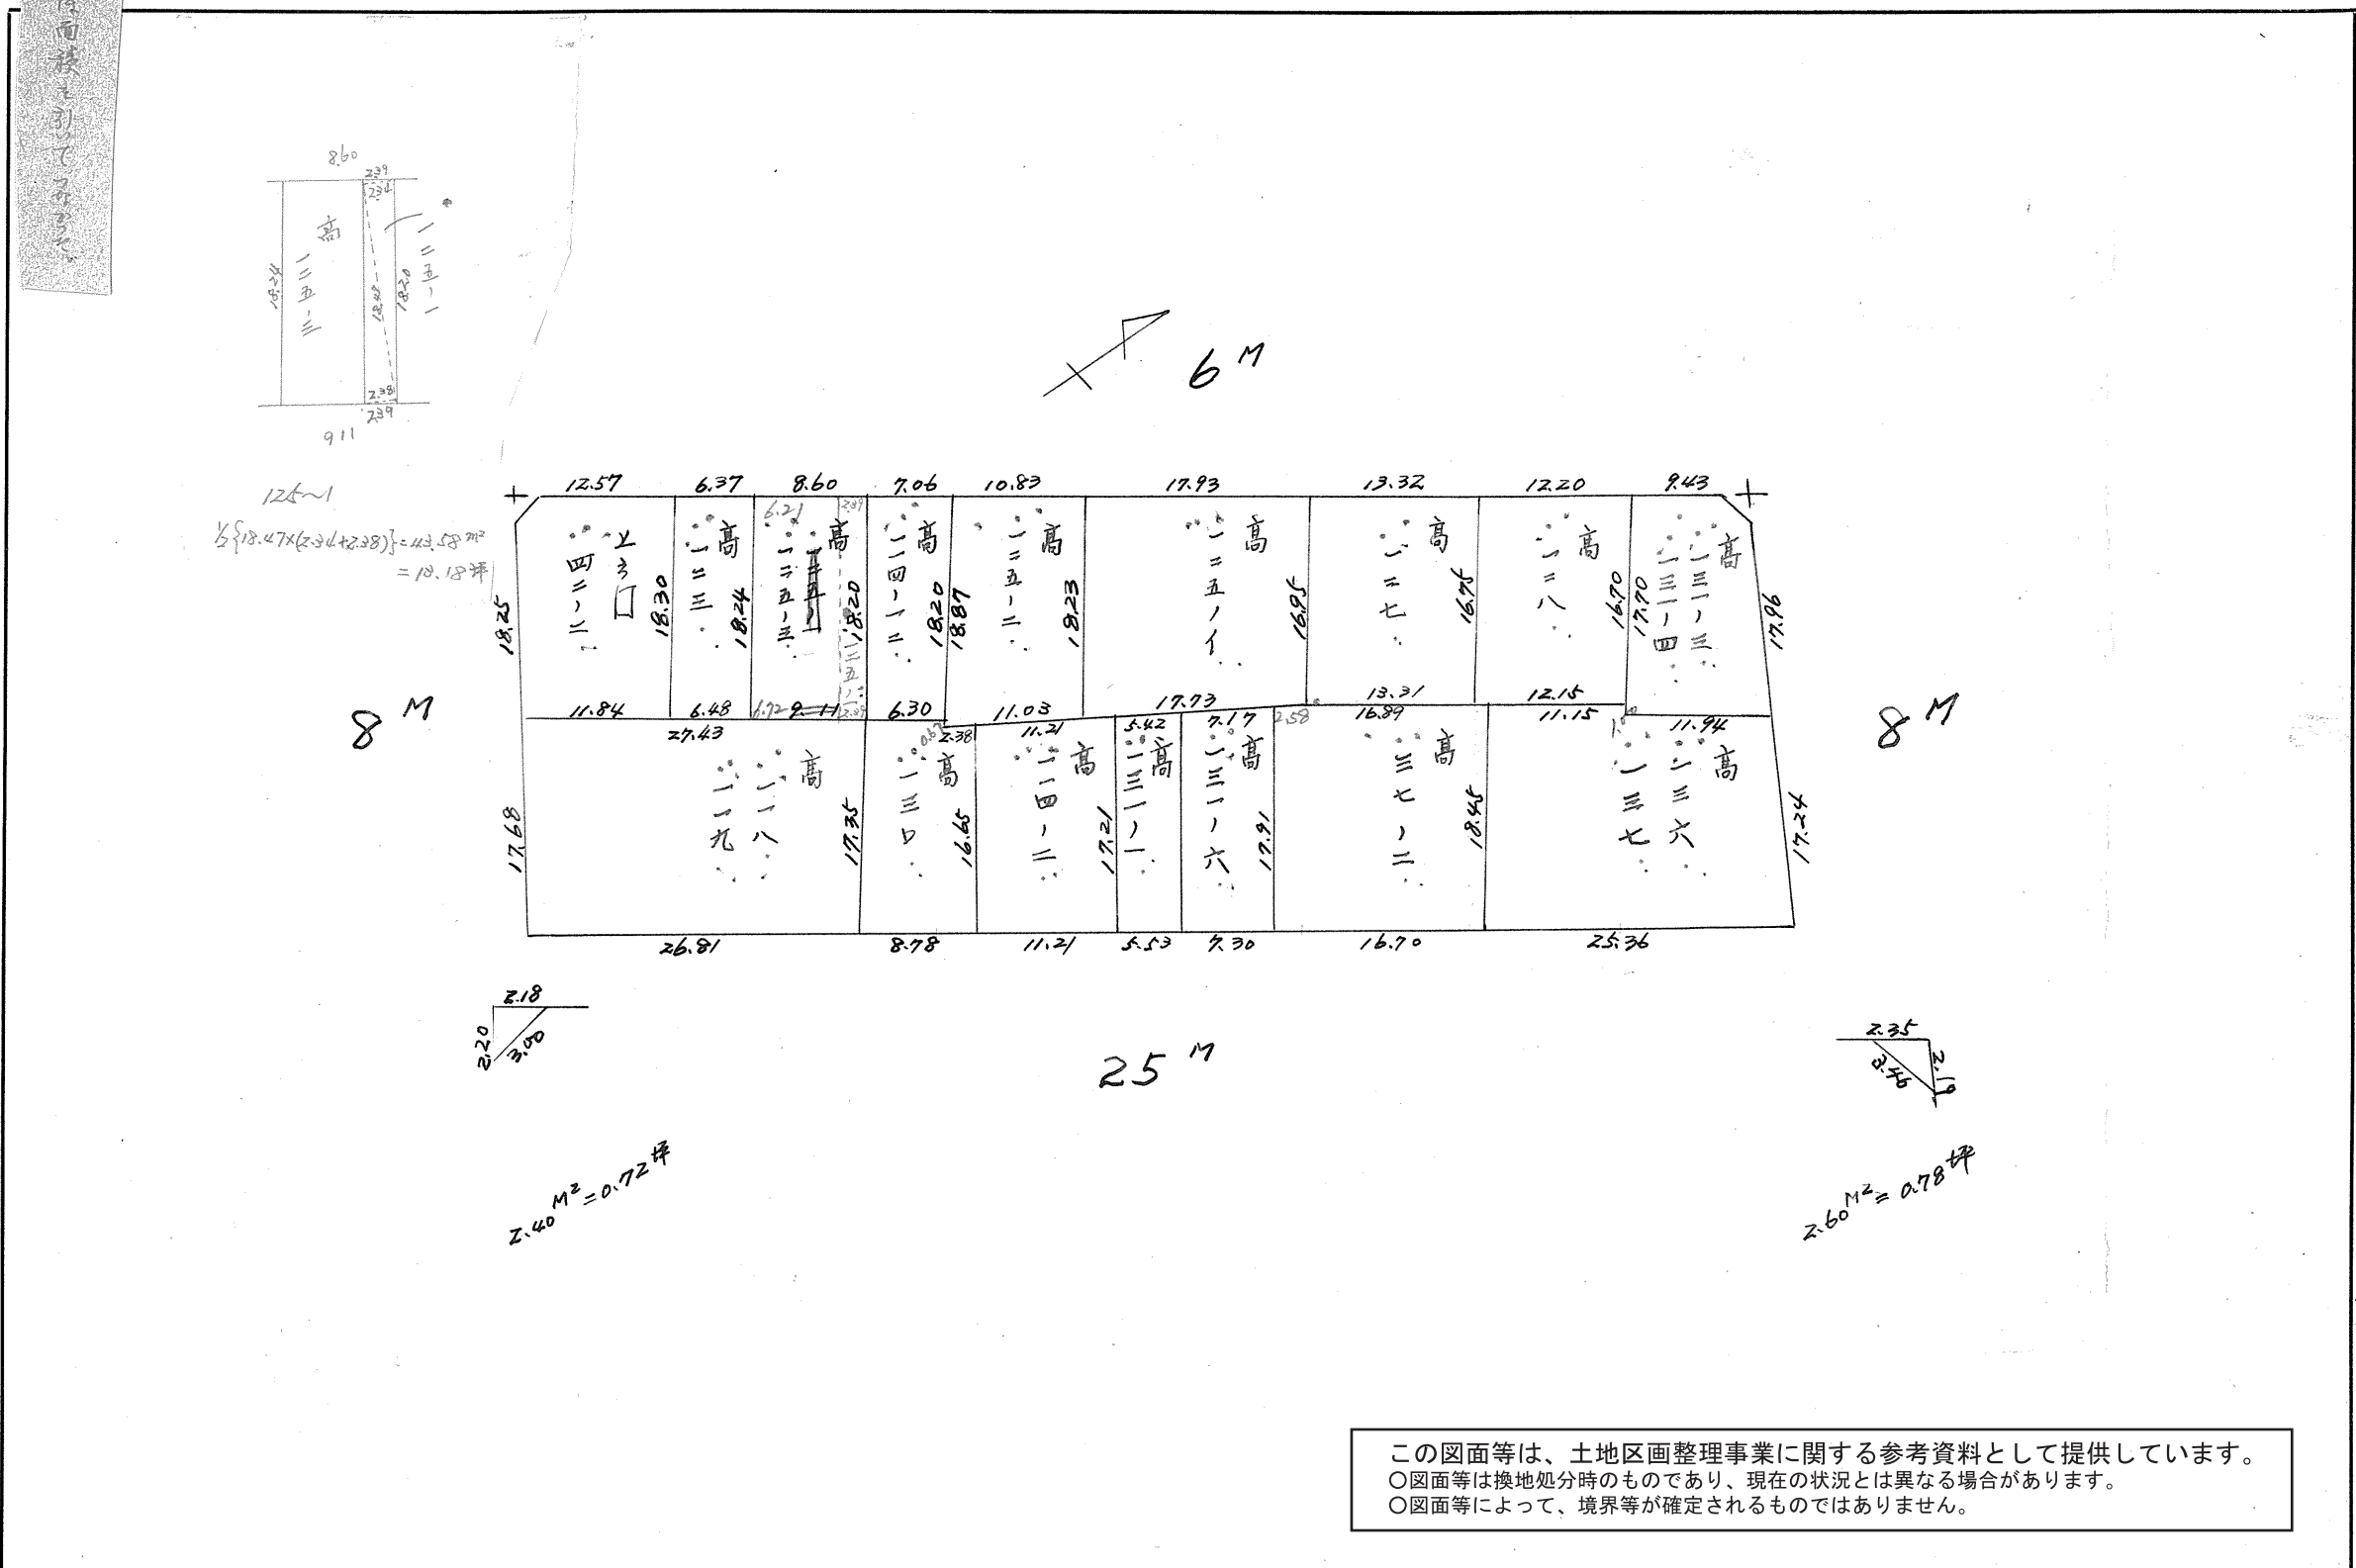


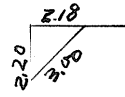

$2.40 \text{ M}^2 = 0.72 \text{ 坪}$

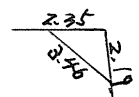

$2.60 \text{ M}^2 = 0.78 \text{ 坪}$

この図面等は、土地区画整理事業に関する参考資料として提供しています。
 ○図面等は換地処分時のものであり、現在の状況とは異なる場合があります。
 ○図面等によって、境界等が確定されるものではありません。